


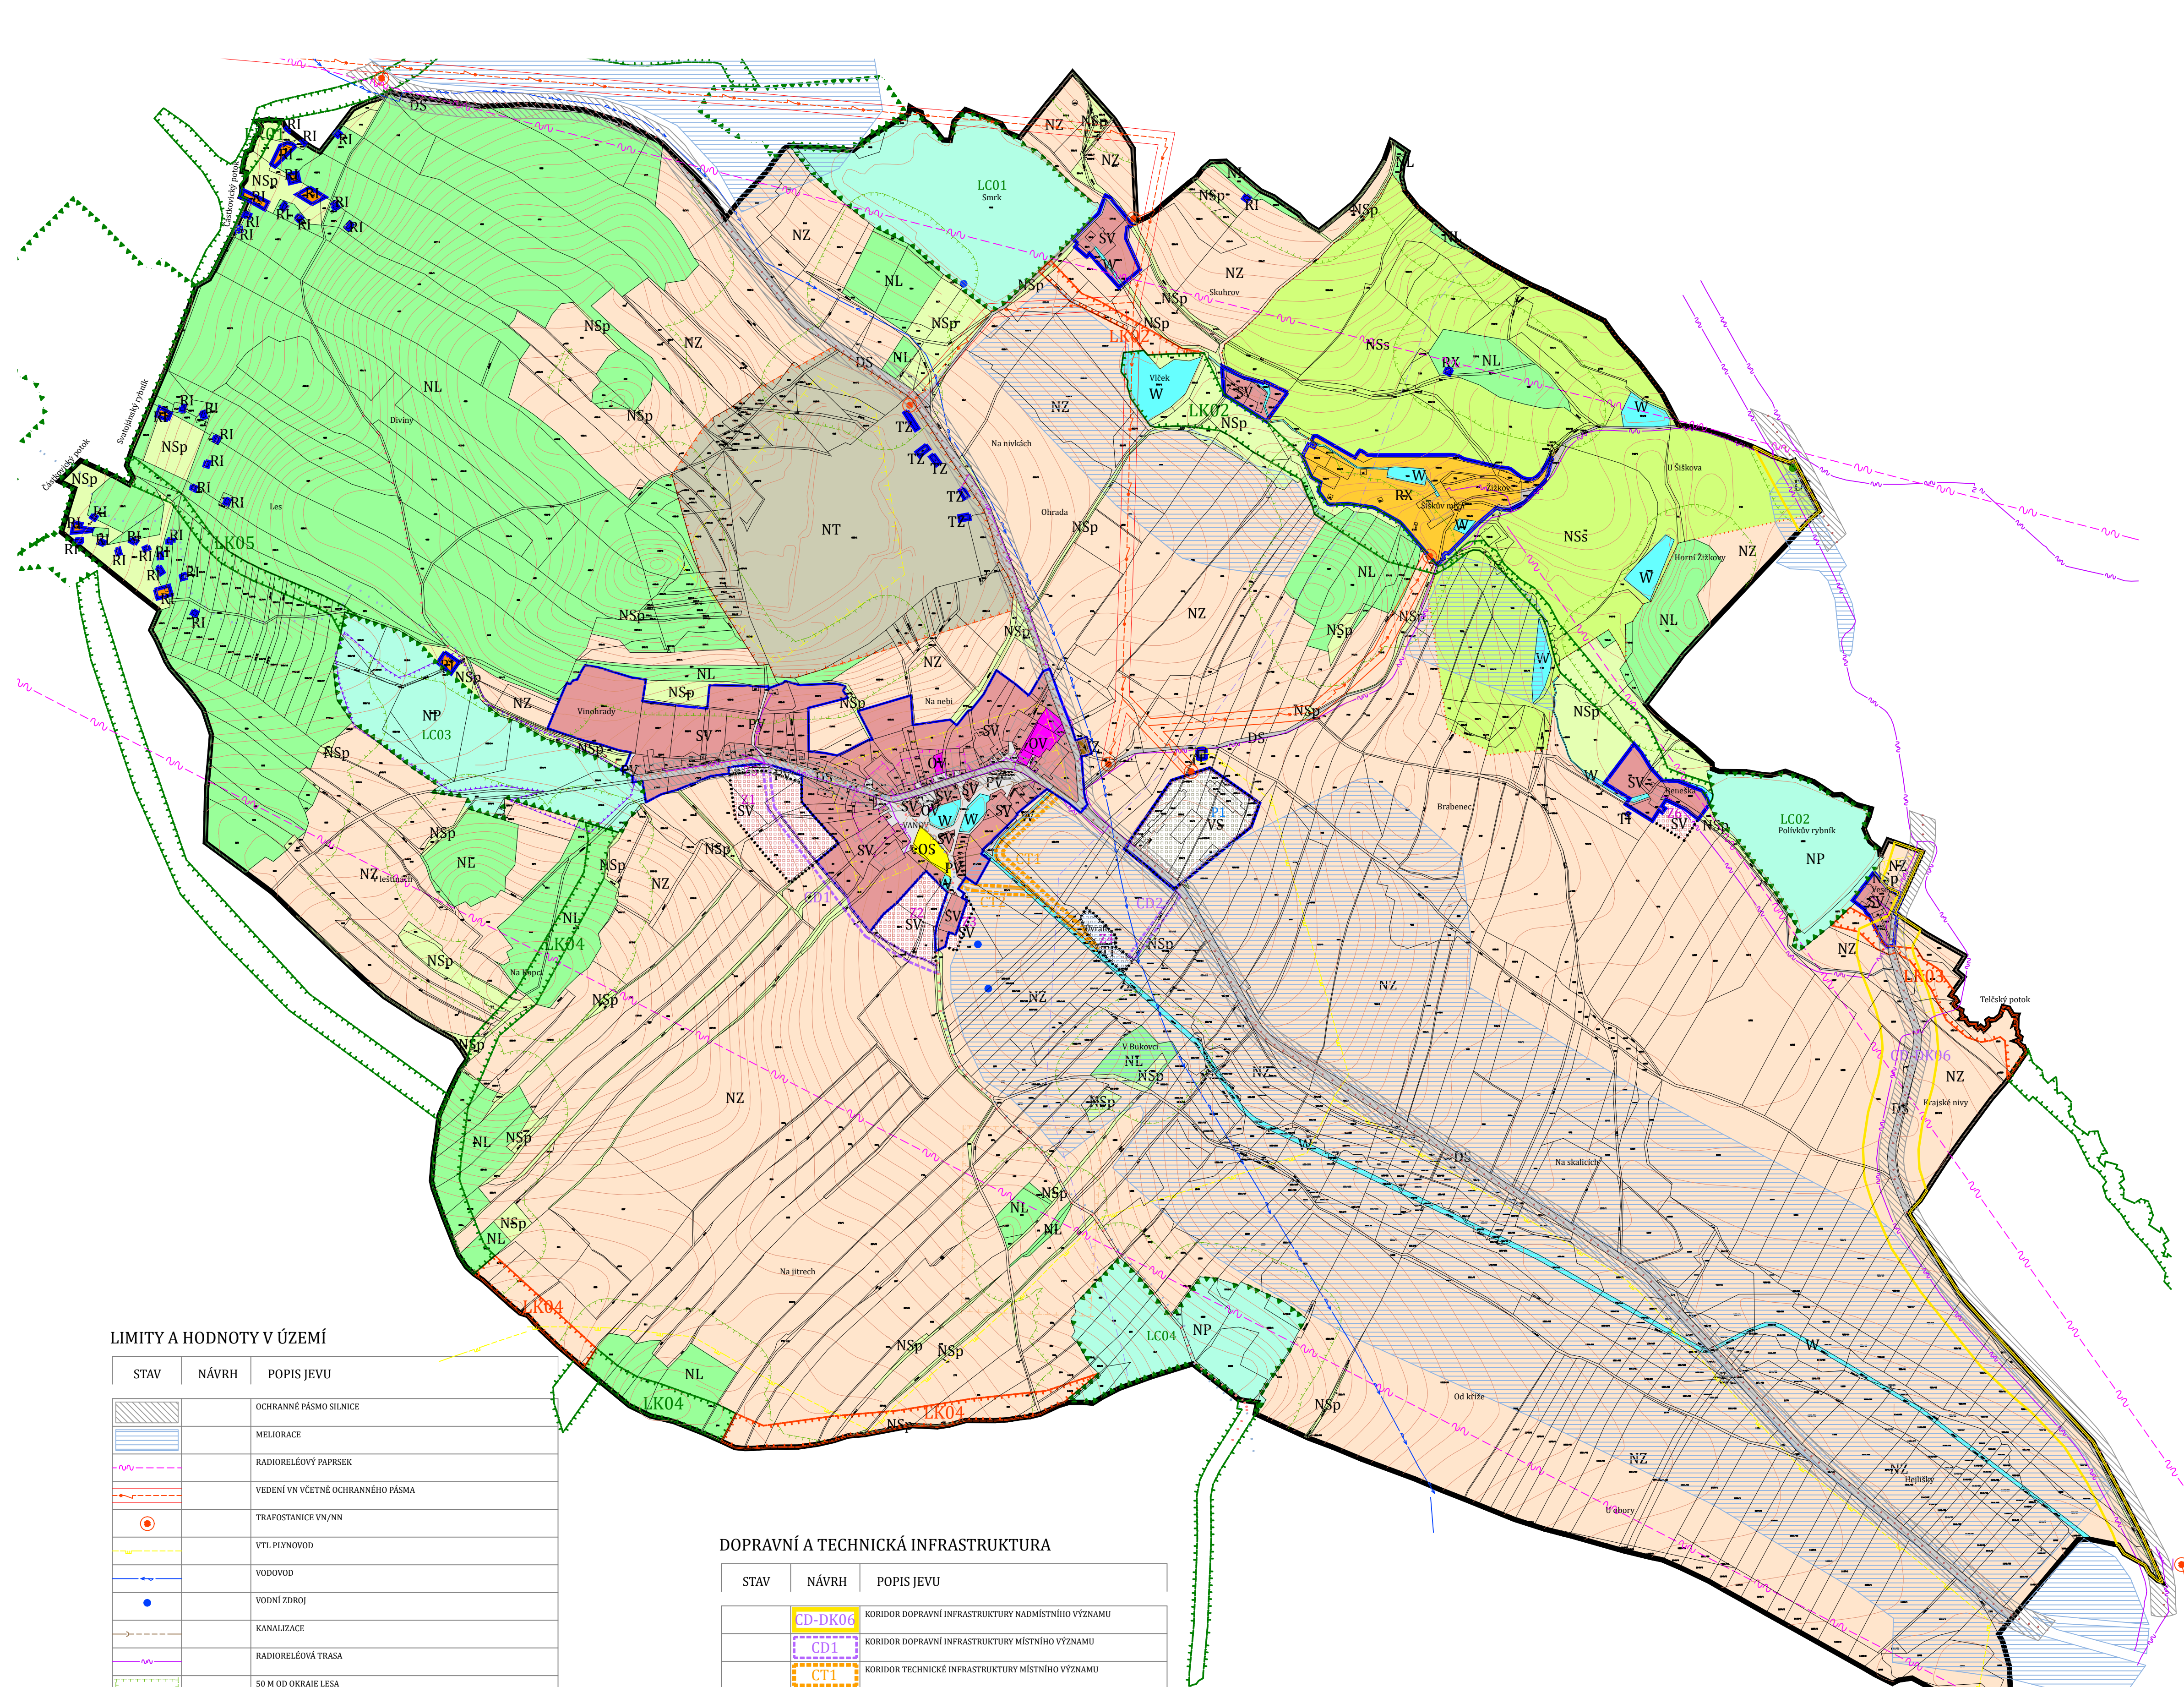

LIMITY A HODNOTY V ÚZEMÍ

STAV	NÁVRH	POPIS JEVU
		OCHRANNÉ PÁSMA SILNICE
		MELIORACE
		RADIORELEOVÝ PAPRESEK
		VEDENÍ VN VČETNĚ OCHRANNÉHO PÁSMÁ
		TRAFOSTANICE VN/NN
		VTL PLYNOVOD
		VODOVOD
		VODNÍ ZDROJ
		KANALIZACE
		RADIORELEOVÁ TRASA
		50 M OD OKRAJE LESA
		PÁSMA HYGIENICKÉ OCHRANY AREÁLU ŽIVOČIŠNÉ VÝROBY
		HYGIENICKÉ PÁSMA ČOV
		ÚZEMÍ ZÁSADNÍHO URBANISTICKÉHO VÝZNAMU
		ÚZEMÍ S ARCHEOLOGICKÝMI NÁLEZY
		VÝZNAMNÝ KRAJINNÝ PRVEK REGISTROVANÝ
		PODDOLOVANÉ ÚZEMÍ
		PAMÁTNÝ STROM
		HRANICE OBLASTI KRAJINNÉHO RÁZU TELÚČKO-DVOŘEČKO A KŘEMENSKÝ
		HRANICE MAXIMÁLNÍCH NEGATIVNÍCH VLIVŮ LOMU VANOV
		HRANICE STÁVAJÍCÍHO AREÁLU GOLFOVÉHO HRISTÉ

DOPRAVNÍ A TECHNICKÁ INFRASTRUKTURA

STAV	NÁVRH	POPIS JEVU
		KORIDOR DOPRAVNÍ INFRASTRUKTURY NADMÍSTNÍHO VÝZNAMU
		KORIDOR DOPRAVNÍ INFRASTRUKTURY MÍSTNÍHO VÝZNAMU
		KORIDOR TECHNICKÉ INFRASTRUKTURY MÍSTNÍHO VÝZNAMU
		TURISTICKÁ TRASA - BRÉZINOVA CESTA
		HIPOSTEŽKA C-03 - MARÍŽ - GOLČOV JENÍKOV
		CYKLOTRASA

ÚZEMNÍ SYSTÉM EKOLOGICKÉ STABILITY

STAV	NÁVRH	POPIS JEVU
		LOKÁLNÍ BIOCENTRUM
		LOKÁLNÍ BIOKORIDOR

ZÁKLADNÍ ČLENĚNÍ ÚZEMÍ

STAV	NÁVRH	POPIS JEVU
		HRANICE ŘEŠENÉHO ÚZEMÍ – HRANICE KÚ VANOV
		ZASTAVĚNÉ ÚZEMÍ K 1.6. 2021
		ZASTAVITELNÉ PLOCHY
		PLOCHY PŘESTAVBY

URBANISTICKÁ KONCEPCE, KONCEPCE USPOŘÁDÁNÍ KRAJINY

PLOCHY S ROZDÍLNÝM ZPŮSOBEM VYUŽITÍ

STAV	NÁVRH	DRUH PLOCHY
------	-------	-------------

PLOCHY SMÍŠENÉ OBYTNÉ

		SMÍŠENÉ OBYTNÉ
--	--	----------------

PLOCHY REKREACE

		REKREACE plochy staveb pro rodinnou rekreaci
		REKREACE se specifickým využitím

PLOCHY OBČANSKÉHO VYBAVENÍ

		OBČANSKÉ VYBAVENÍ veřejná infrastruktura
		OBČANSKÉ VYBAVENÍ tělocvičovná a sportovní zařízení

PLOCHY VEŘEJNÝCH PROSTRANSTVÍ

		VEŘEJNÁ PROSTRANSTVÍ
--	--	----------------------

PLOCHY DOPRAVNÍ INFRASTRUKTURY

		DOPRAVNÍ INFRASTRUKTURA
--	--	-------------------------

PLOCHY TECHNICKÉ INFRASTRUKTURY

		TECHNICKÁ INFRASTRUKTURA
--	--	--------------------------

PLOCHY VÝROBY A SKLADOVÁNÍ

		VÝROBA A SKLADOVÁNÍ
--	--	---------------------

PLOCHY SMÍŠENÉ VÝROBNÍ

		SMÍŠENÉ VÝROBNÍ
--	--	-----------------

PLOCHY VODNÍ A VODOHOSPODÁŘSKÉ

		VODNÍ A VODOHOSPODÁŘSKÉ
--	--	-------------------------

PLOCHY ZEMĚDĚLSKÉ

		ZEMĚDĚLSKÉ
--	--	------------

PLOCHY PŘÍRODNÍ

		PŘÍRODNÍ
--	--	----------

PLOCHY LESNÍ


		LESNÍ
--	--	-------

PLOCHY SMÍŠENÉ NEZASTAVĚNÉHO ÚZEMÍ

		SMÍŠENÉ NEZASTAVĚNÉ ÚZEMÍ s přírodní funkcí
		SMÍŠENÉ NEZASTAVĚNÉ ÚZEMÍ se sportovní funkcí v krajině

PLOCHY TĚŽBY NEROSTŮ

		TĚŽBA NEROSTŮ nezastavitelné
		TĚŽBA NEROSTŮ zastavitelné

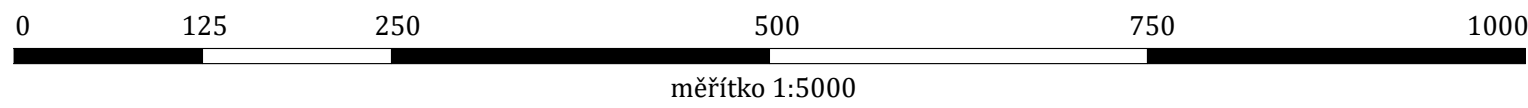

ÚZEMNÍ PLÁN VANOV

Zodpovědný projektant:	Ing. arch. Eva Komendová ČKA 4743	Projektant :
Vypracoval:	Ing. arch. Miroslav Dvořák Ing. arch. Eva Komendová	
Zakázkové číslo:	03 03 / 2020	
Datum:	září 2021	
Měřítko:	1:5000	



KOORDINAČNÍ VÝKRES